



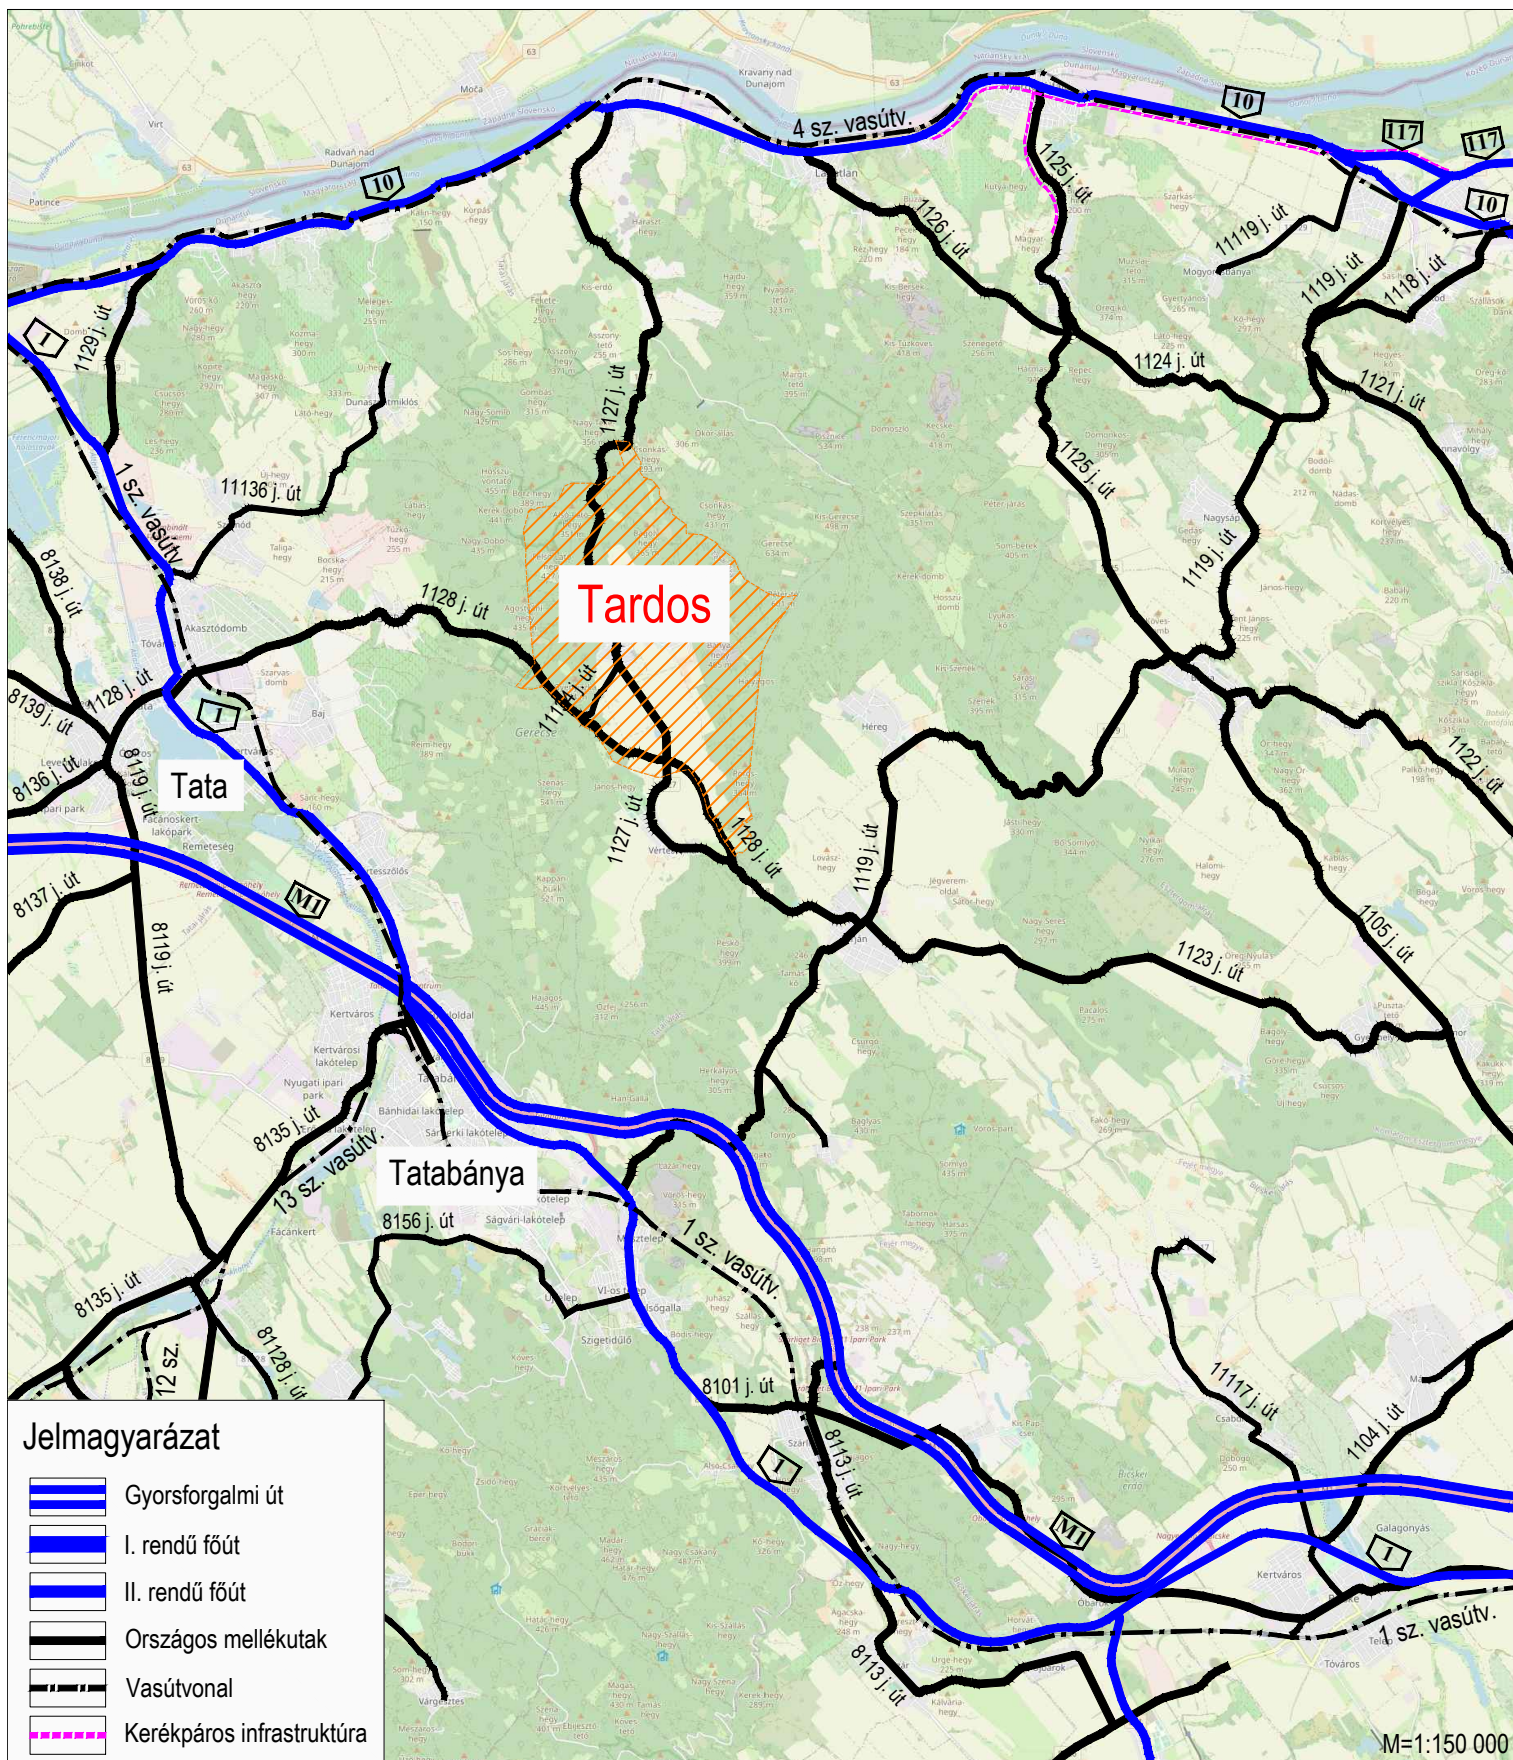

TÉRSÉGI KÖZLEKEDÉSI HÁLÓZAT

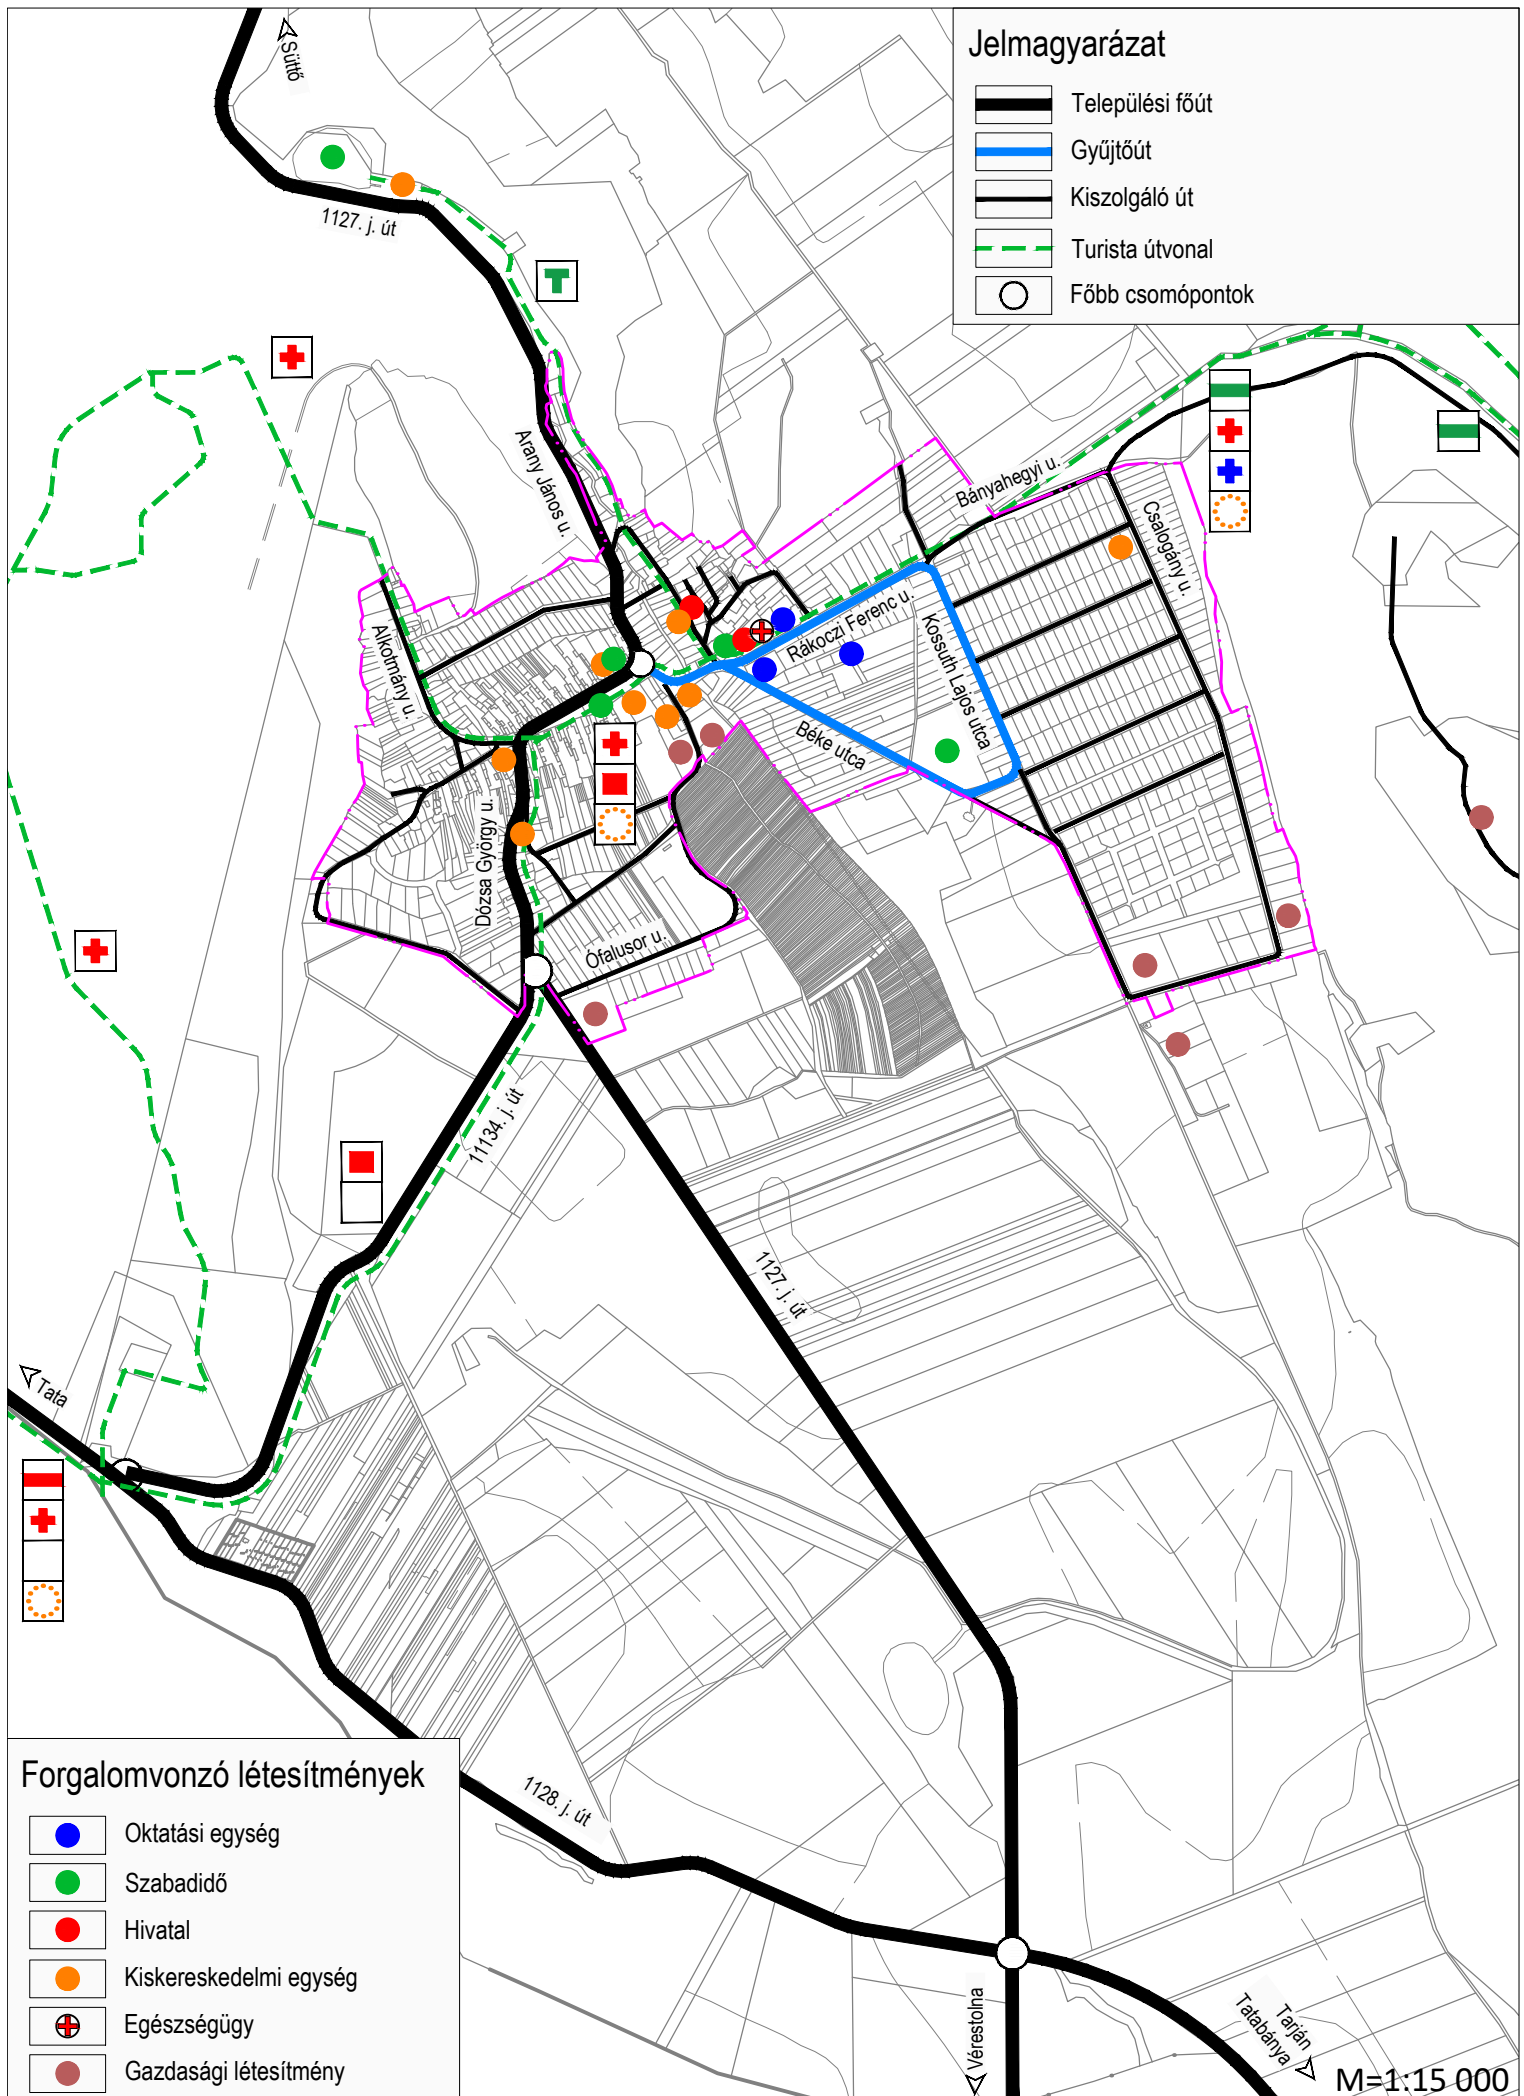

MEGLÉVŐ KÖZLEKEDÉSI HÁLÓZAT

Jelmagyarázat

-  Települési főút
-  Gyűjtőút
-  Kiszolgáló út
-  Turista útvonal
-  Főbb csomópontok
-  Közterületi parkoló (helyszámmal)
-  Intézményi / Magán parkoló (helyszámmal)
-  Kiépítetlen parkolók (helyszámmal)



Forgalomvonzó létesítmények


-  Oktatási egység
-  Szabadidő
-  Hivatal
-  Kiskereskedelmi egység
-  Egészségügy
-  Gazdasági létesítmény

M=1:10 000

MEGLÉVŐ KÖZLEKEDÉSI HÁLÓZAT - BELTERÜLET

Jelmagyarázat

-  Autóbusz útvonal
-  Autóbusz megállóhely
-  Rágyalogási távolság (300 / 500 m)

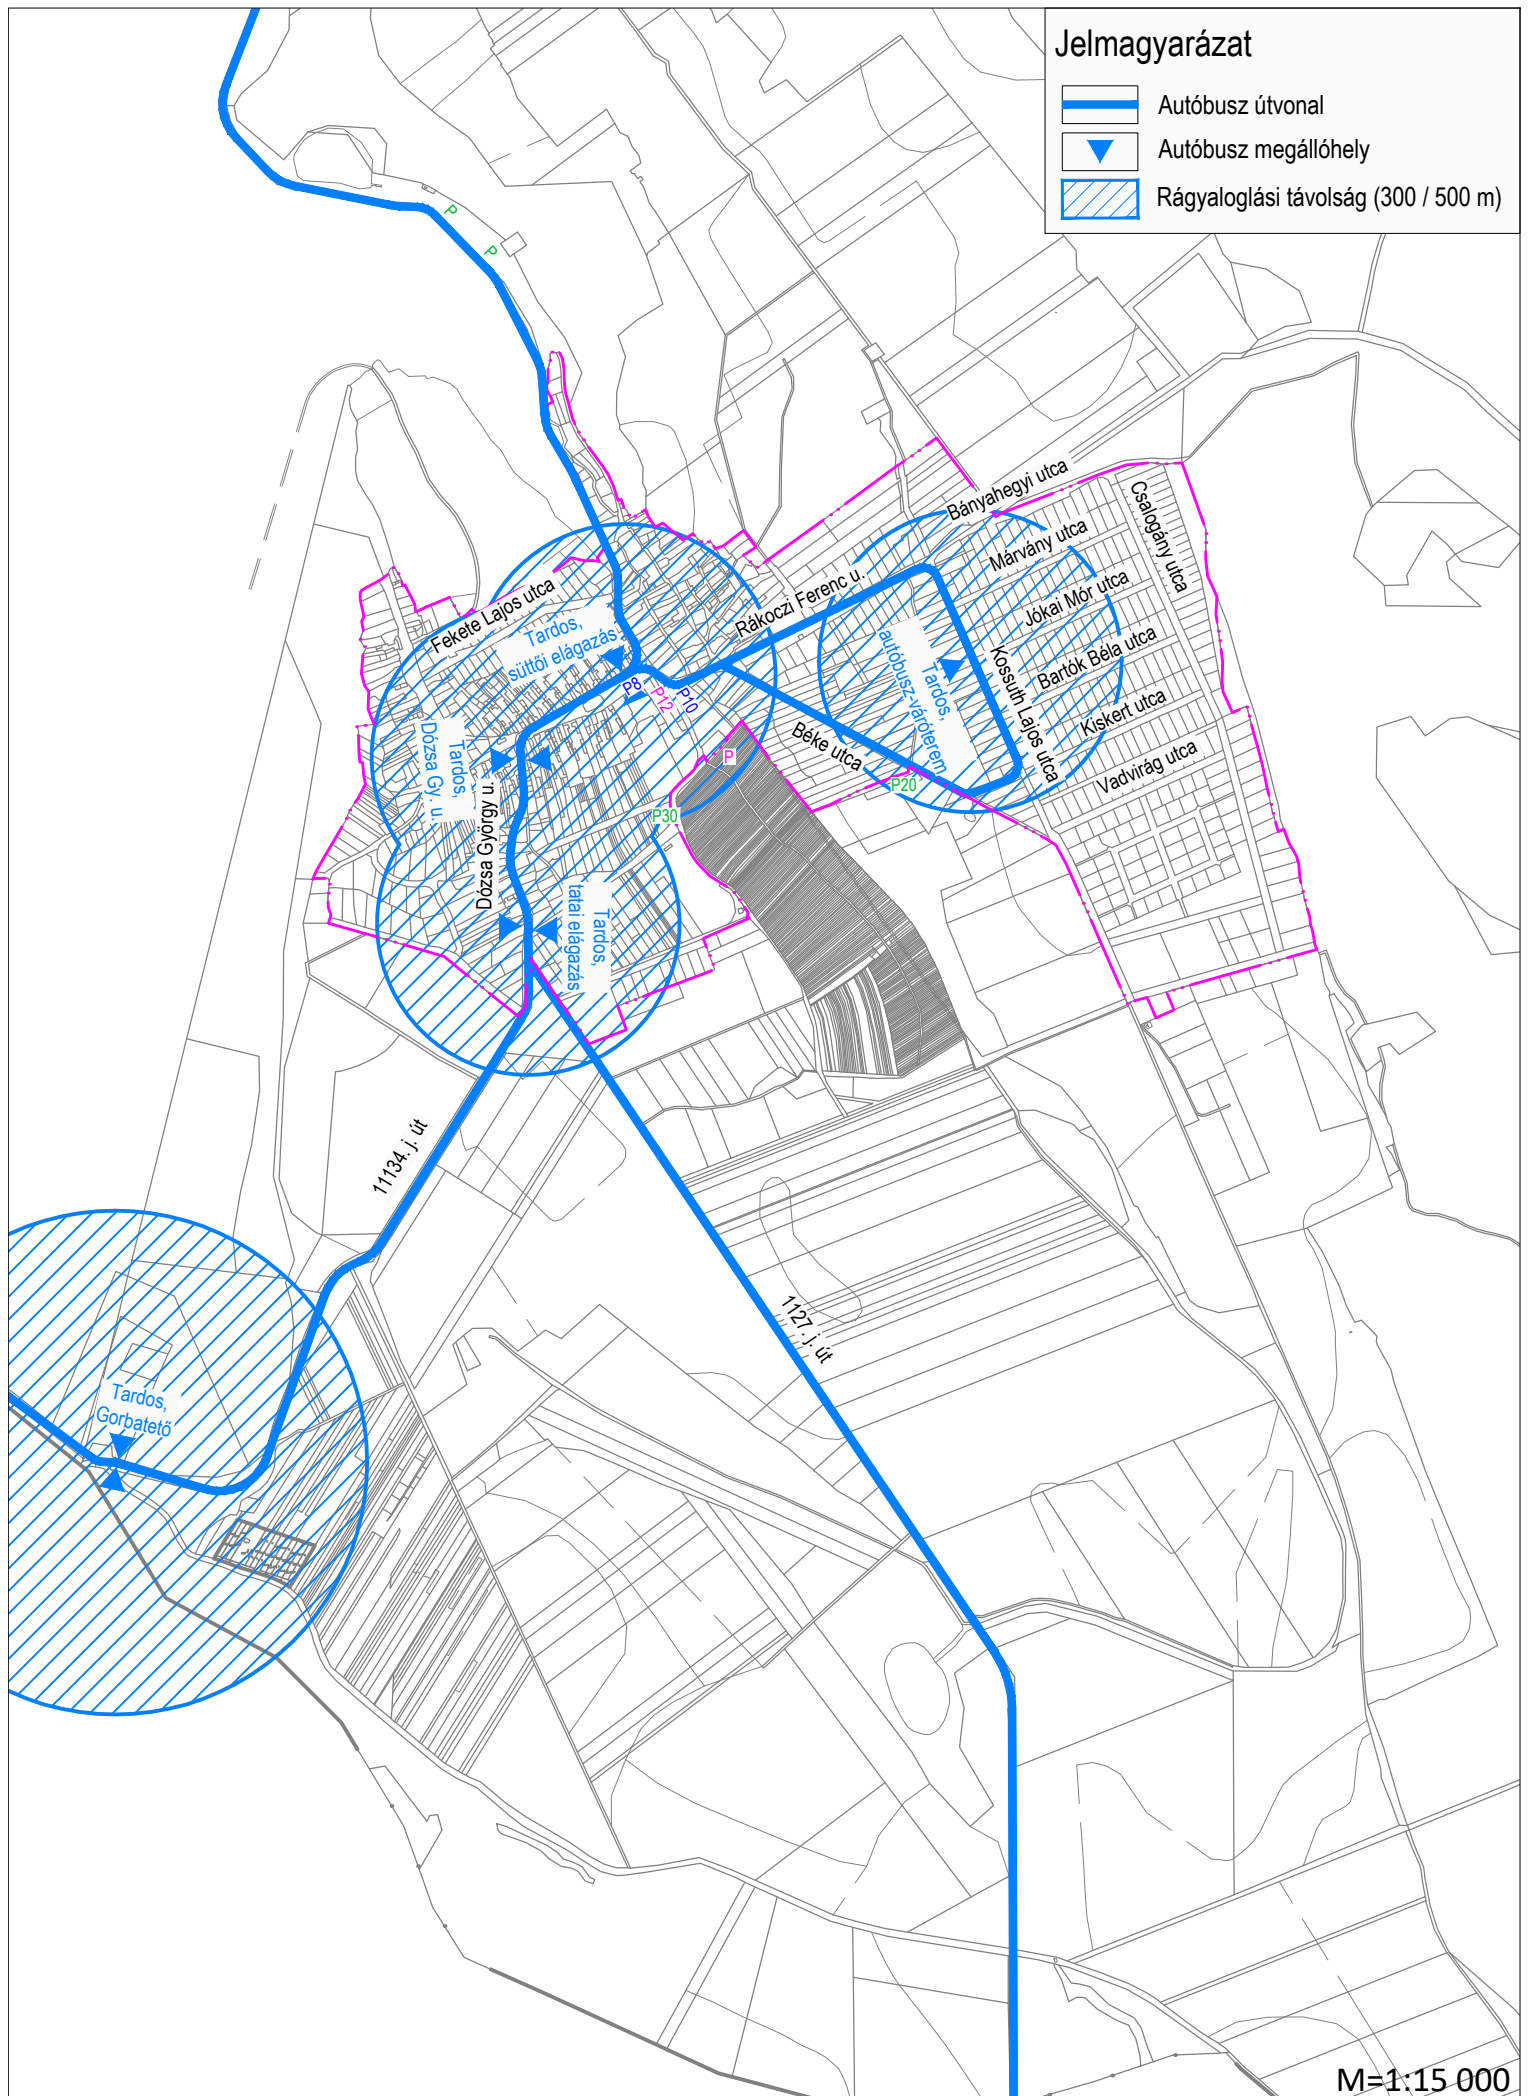

M=1:15 000


MEGLÉVŐ KÖZÖSSÉGI KÖZLEKEDÉSI HÁLÓZAT

1-1

Tardos

Arany János utca

(Község határ - Fekete Lajos u.)

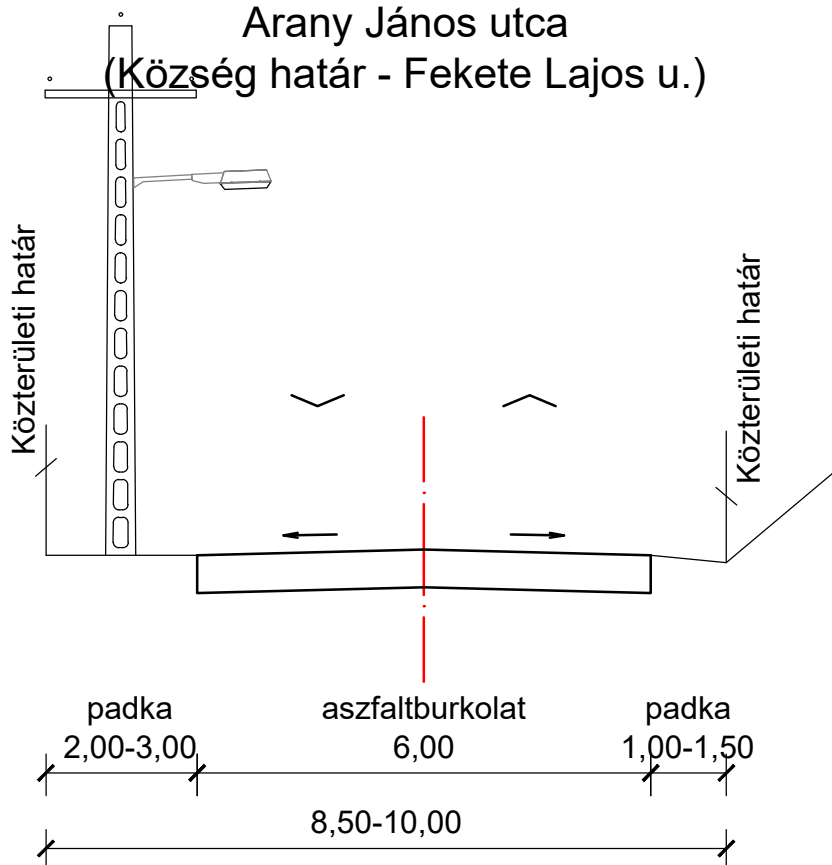


2-2

Tardos

Templom tér


(Arany János u. - Templom)

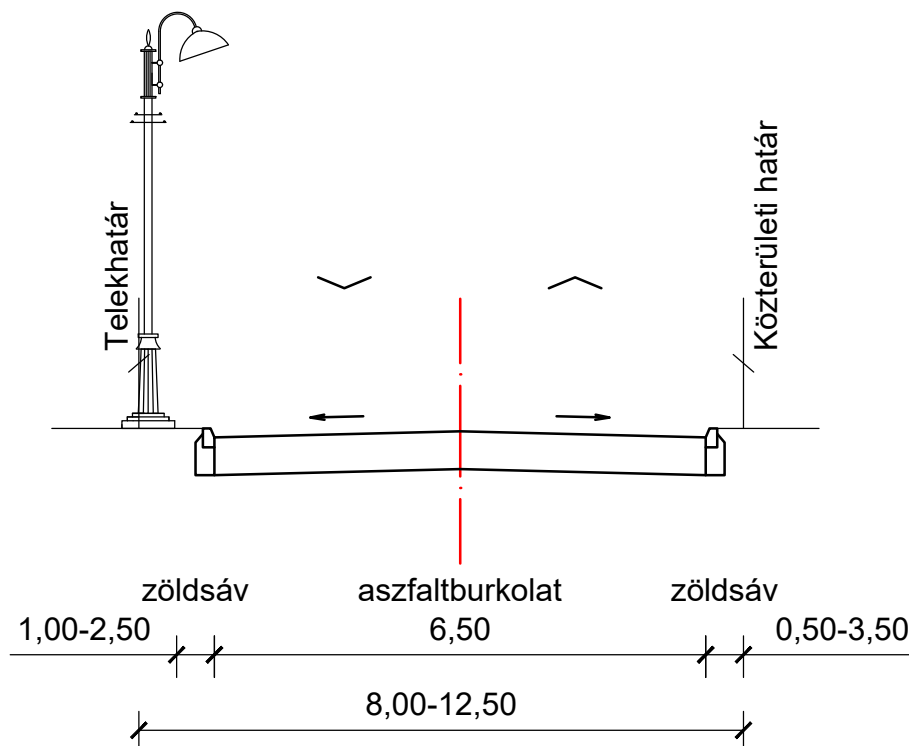


M=1:100

JELLEMZŐ KERESZTSZELVÉNYEK

3-3
Tardos
Templom tér
(Templom - Dózsa György u.)

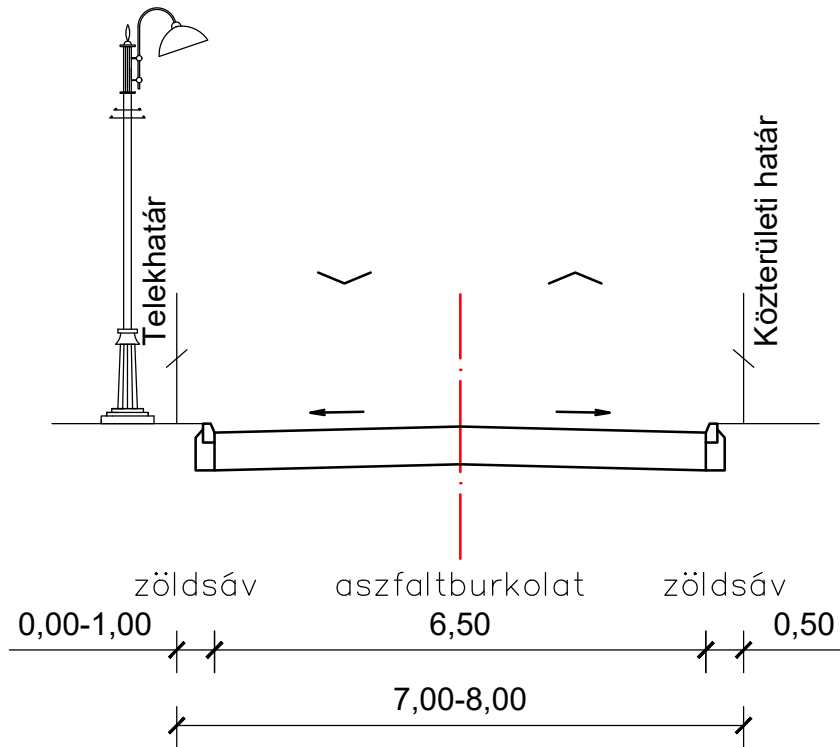


4-4
Tardos
Dózsa György utca
(Templo tér - Dózsa György u. 17.)

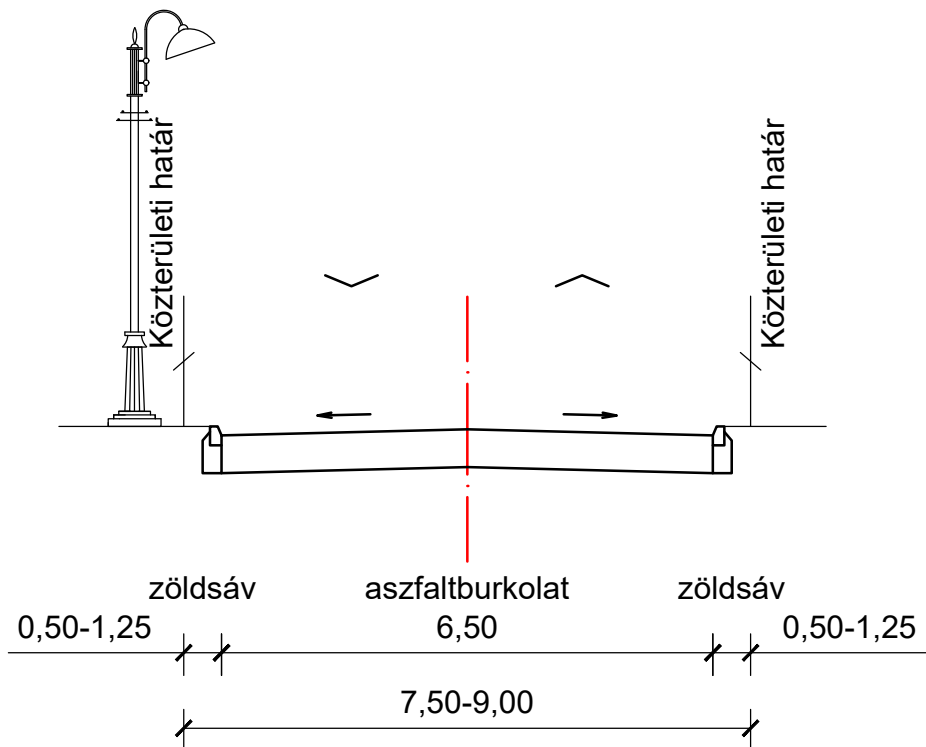


M=1:100

5-5
Tardos
Dózsa György u.
(Dózsa György u. 17. - Szegfű u.)

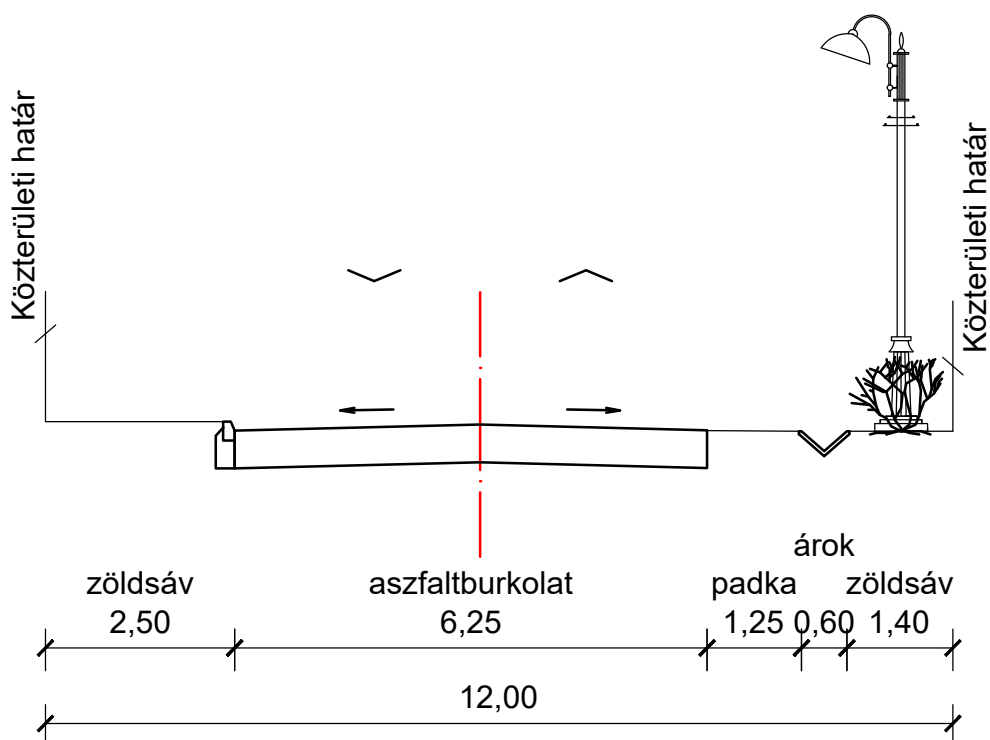


6-6
Tardos
Dózsa György u.
(Szegfű u. - 1127. j. út)

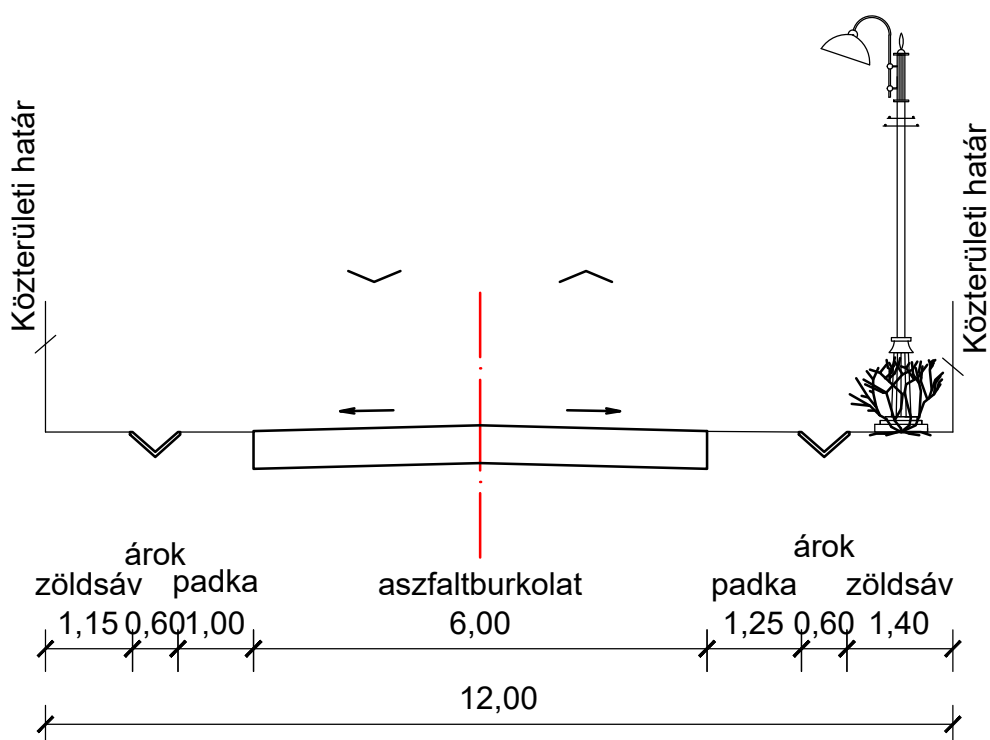


M=1:100

JELLEMZŐ KERESZTSZELVÉNYEK

7-7
Tardos
1127 és 1128. j. út
K.V.C.

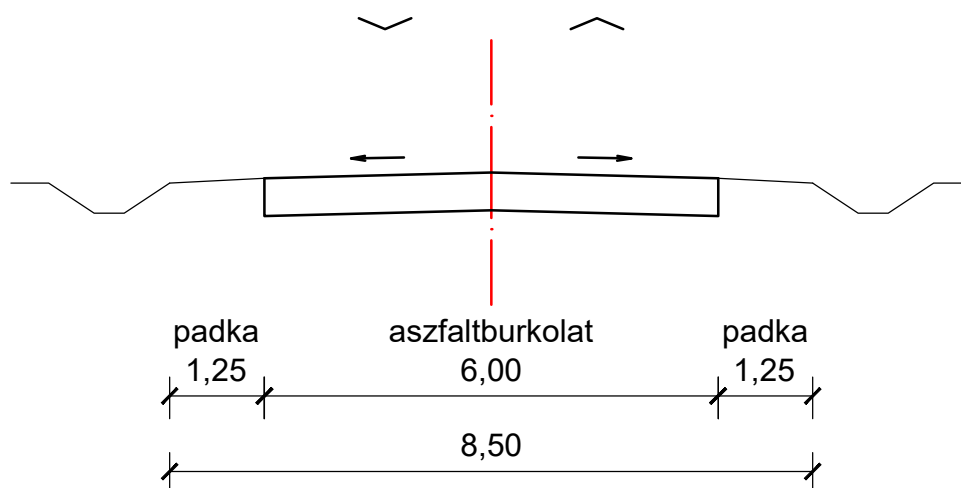


8-8
Tardos
11134. j. út
K.V.C.

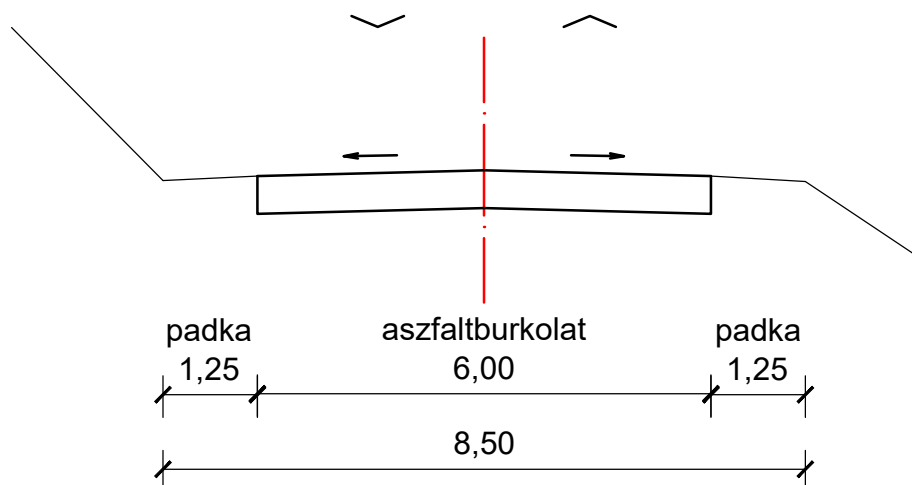

M=1:100

JELLEMZŐ KERESZTSZELVÉNYEK

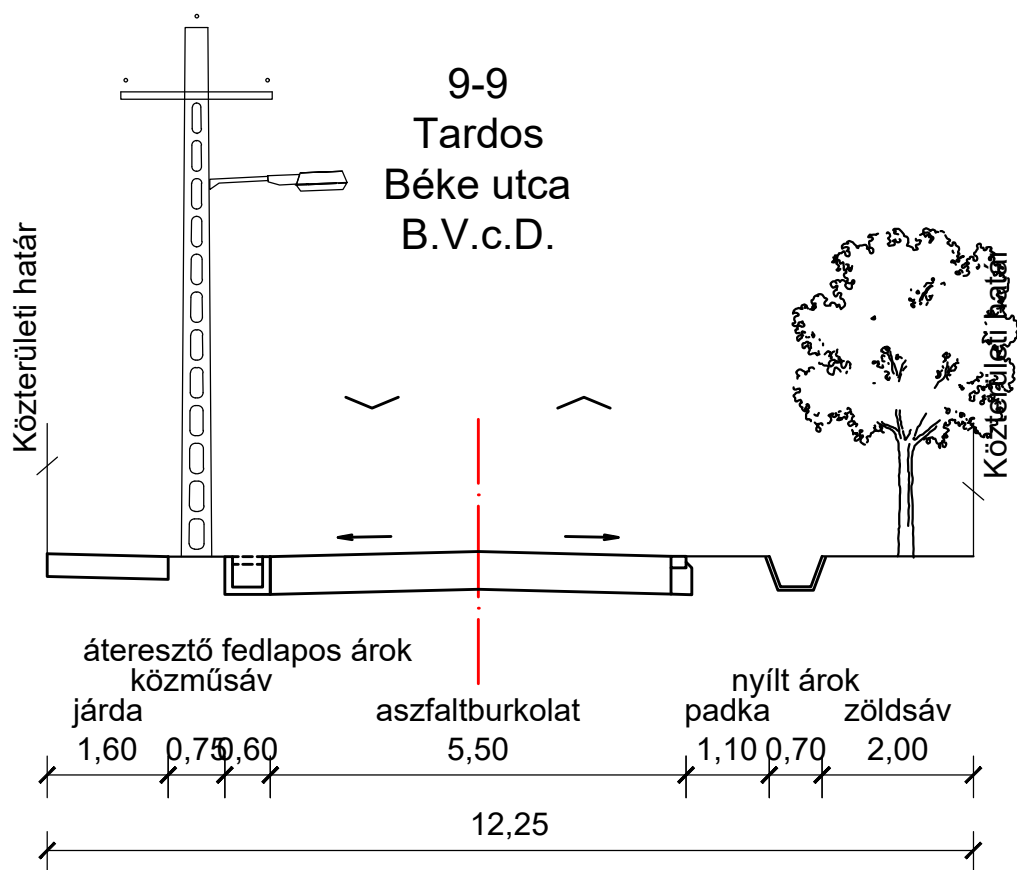

M=1:100

JELLEMZŐ KERESZTSZELVÉNYEK

